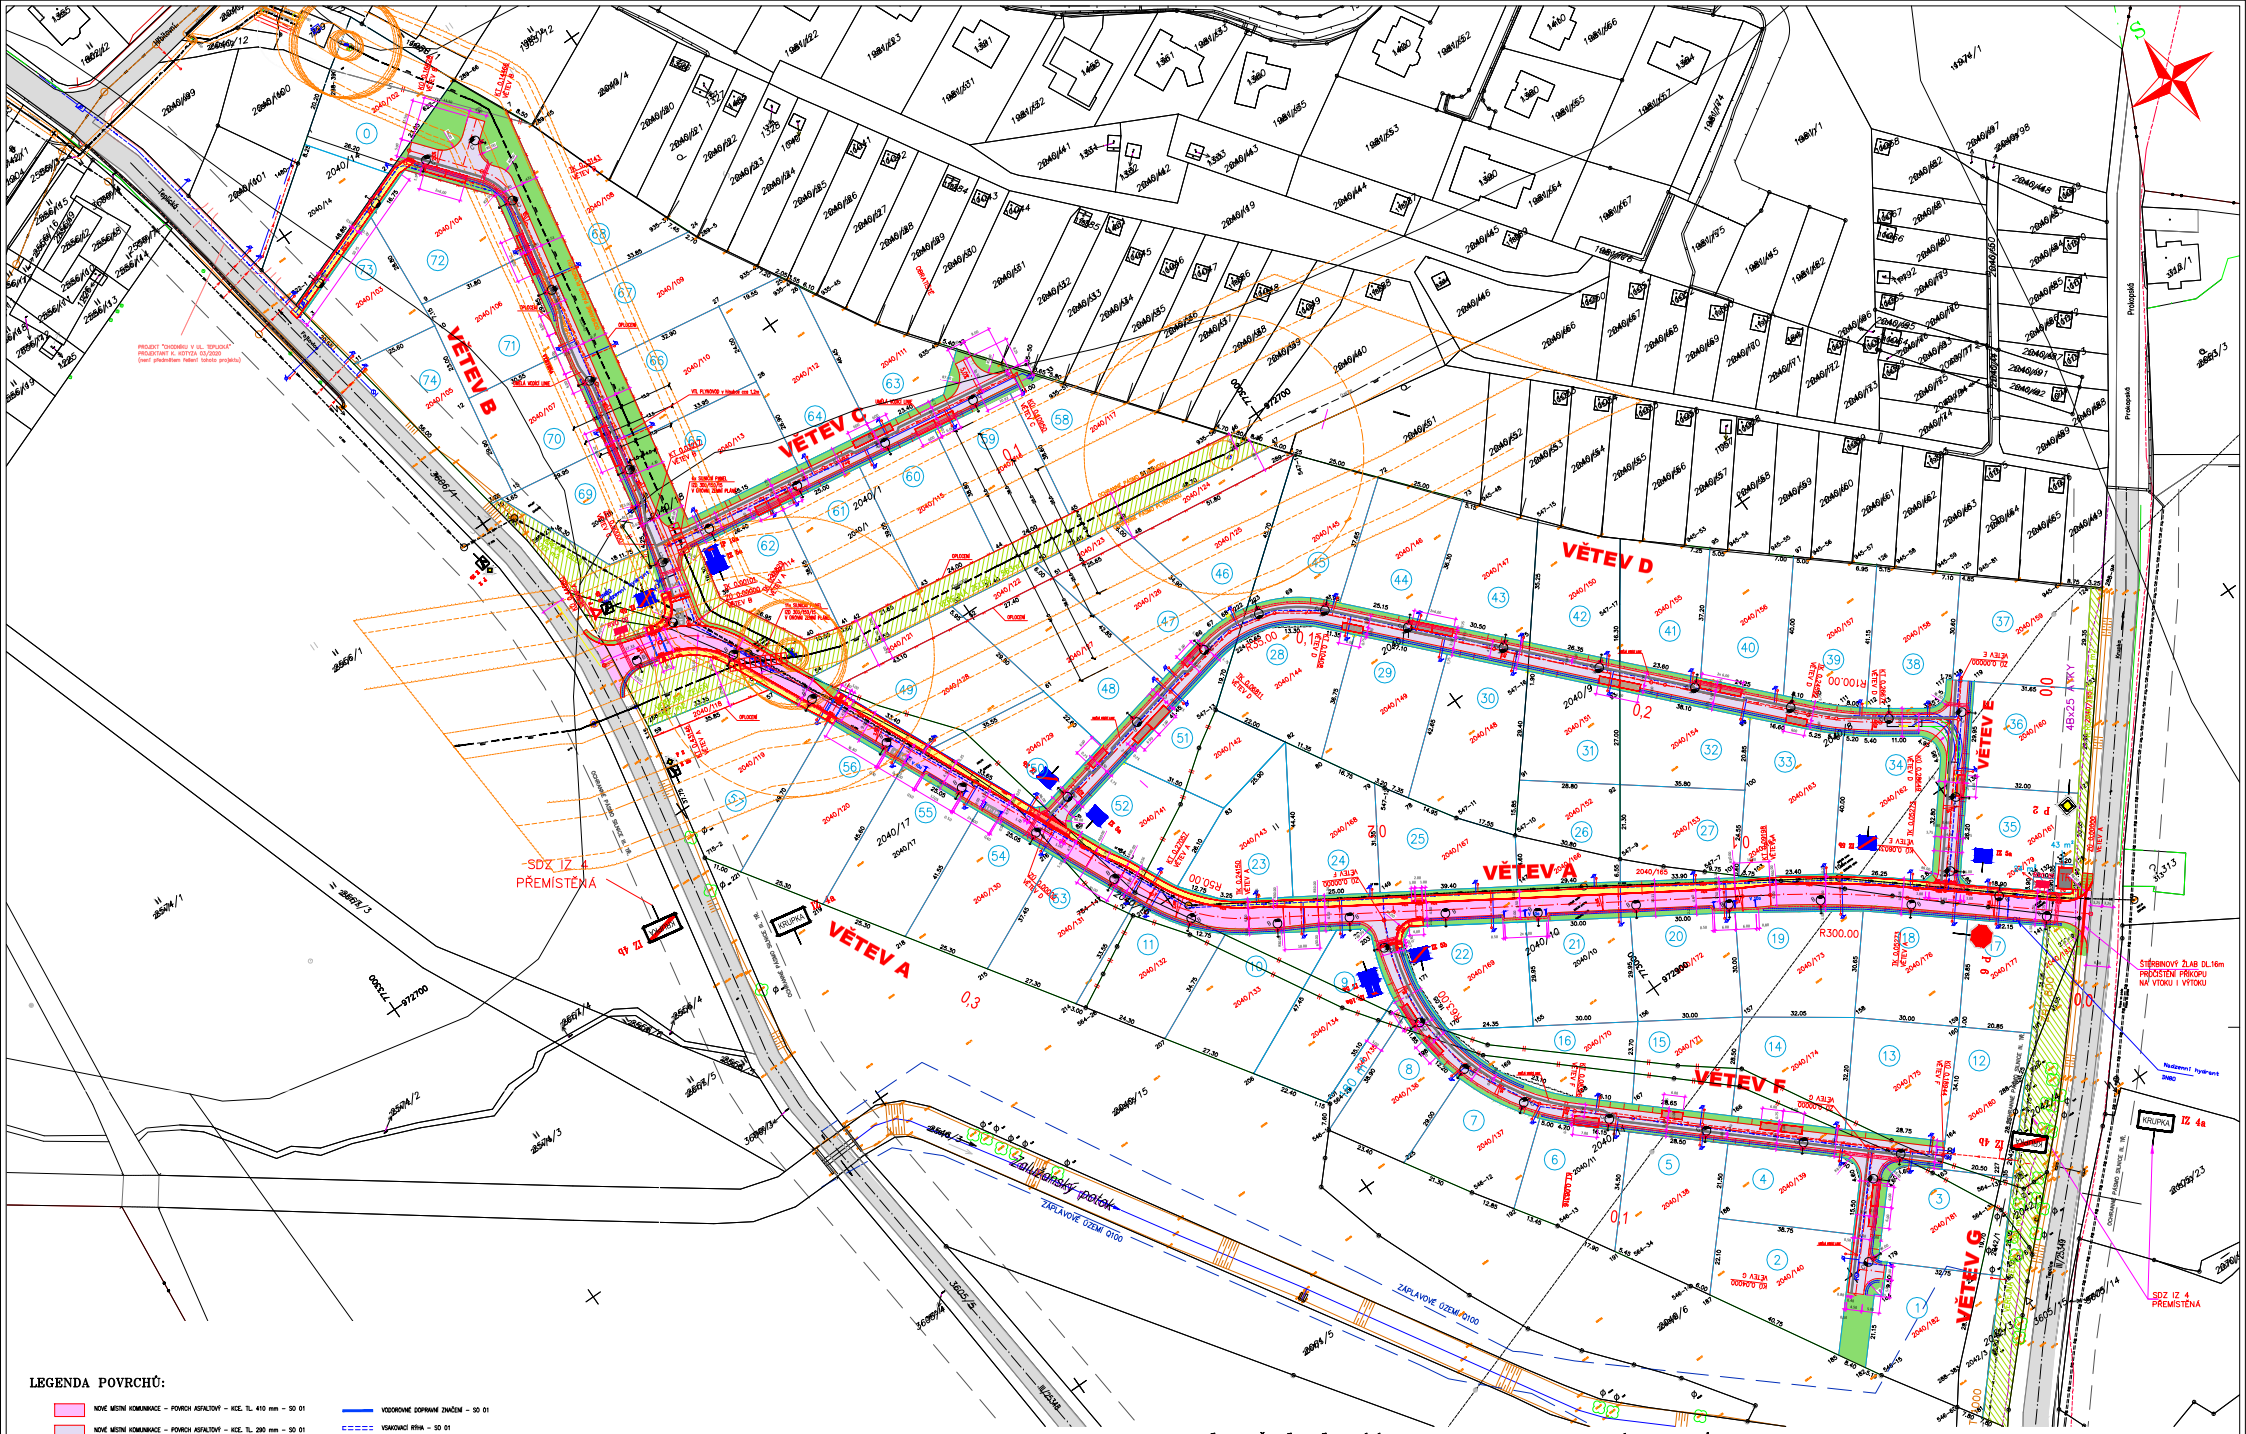

LEGENDA POVRCHŮ:

- NOVÉ MÍSTNÍ KOMUNIKACE – POVRCH ASFALTOVÝ – KCE. TL. 410 mm – SO 01
- NOVÉ MÍSTNÍ KOMUNIKACE – POVRCH ASFALTOVÝ – KCE. TL. 290 mm – SO 01
- NOVÉ CHODNÍKY – BETONOVÁ DLAŽBA – KCE. TL. 240 mm – SO 01
- CHODNÍKOVÉ PŘEJEZDY – BETONOVÁ DLAŽBA – KCE. TL. 370 mm – SO 01
- PARKOVACÍ ZÁLIVY – VEGETAČNÍ BETONOVÁ DLAŽBA – KCE. TL. 320 mm – SO 01
- ZATRAVNĚNÉ PLOCHY – SO 01
- RELIÉFNÍ DLAŽBA PRO NEVIDOMÉ – SO 01
- VODOROVNÉ DOPRAVNÍ ZNAČENÍ – SO 01
- VSAKOVACÍ ŘÍHA – SO 01
- NÁVRH PARCELACE POZEMKŮ
- UMĚLÁ VODNÍ LINIE V OBYTNÝCH ZÓNÁCH
- POVINNÁ HRANICE OPLOCENÍ

LEGENDA STÁVAJÍCÍCH INŽENÝRSKÝCH SÍTÍ

- JEDNOTNÁ KANALIZACE – SČVK
- PITNÝ VODOVOD – SČVK
- TELEKOMUNIKAČNÍ KABELY TELCO
- KABELY NN ČEZ DISTRIBUCE
- KABELY VN ČEZ DISTRIBUCE
- KABELY VO
- VTL PLYNOVOD – GASNET

LEGENDA NOVÝCH INŽENÝRSKÝCH SÍTÍ

- SPLAŠKOVÁ KANALIZACE – SO 02
- PITNÝ VODOVOD – SO 03
- ROZVODY VEŘEJNÉHO OSVĚTLENÍ – SO 04
- SVÍTIDLO VEŘEJNÉHO OSVĚTLENÍ – SO 04

Poznámka: Kanalizační a vodovodní přípojky v místech křížení s VTL plynovodem budou vedeny vždy pod plynovodem.

SEZNAM STAVEBNÍCH OBJEKTŮ:

SO 01 – KOMUNIKACE A ZPEVNĚNÉ PLOCHY
SO 02 – VODOVODNÍ ŘAD + PŘÍPOJKY
SO 03 – KANALIZAČNÍ ŘAD + PŘÍPOJKY
SO 04 – VEŘEJNÉ OSVĚTLENÍ

REVIZE 1: SPRÁVNA PROJEKTU 02/2022

Souřadnicový systém: JTSK

ČÍSLO ZAKÁZKY: 35/2021	HLAVNÍ ZAKÁZKA: PROJEKTOVÁ PŘÍPRAVA EZDE PRO VYSTAVBU 74 RD	
DATUM: 01/2022	DŘEV: C. STRAŠNÍ VÝKRESY	
MĚŘ.: 1 : 400	DRUH DOK.: DUSP	KOORDINAČNÍ SITUAČNÍ VÝKRES	ČÍSLO VÝKRESU: C.3