

ÚZEMNÍ STUDIE - LOKALITA LUNA

M 1:500

LEGENDA


- ① 14 ŘADOVÝCH DOMŮ
- ② 20 ŘADOVÝCH DOMŮ
- ③ 19 ŘADOVÝCH DOMŮ
- ④ 11 ŘADOVÝCH DOMŮ
- 15 SAMOSTATNÝCH RD

CELKEM 64 ŘADOVÝCH DOMŮ
CELKEM 15 SAMOSTATNÝCH RD

- ASFALTOVÉ VOZOVKY
- DLÁŽDĚNÉ PLOCHY PRO PĚŠÍ
- DLÁŽDĚNÁ ODSTAVNÁ A PARK. STÁNÍ
- PĚŠÍ CESTY ZPEVNĚNÉ KAMENIVEM
- VEŘEJNÁ ZELENĚ
- NÁVRH PARCELACE
- NÁVRH RD

BILANCE PLOCH

PLOCHA KOMUNIKACÍ + OSTATNÍ	5.640 m ²
tj. 12,09%	
PLOCHA VEŘEJNÉ ZELENĚ	3.731 m ²
tj. 8%	
PLOCHA STAVEBNÍCH PARCEL	37.268 m ²
tj. 79,91%	
Celková řešená plocha	46.639 m²

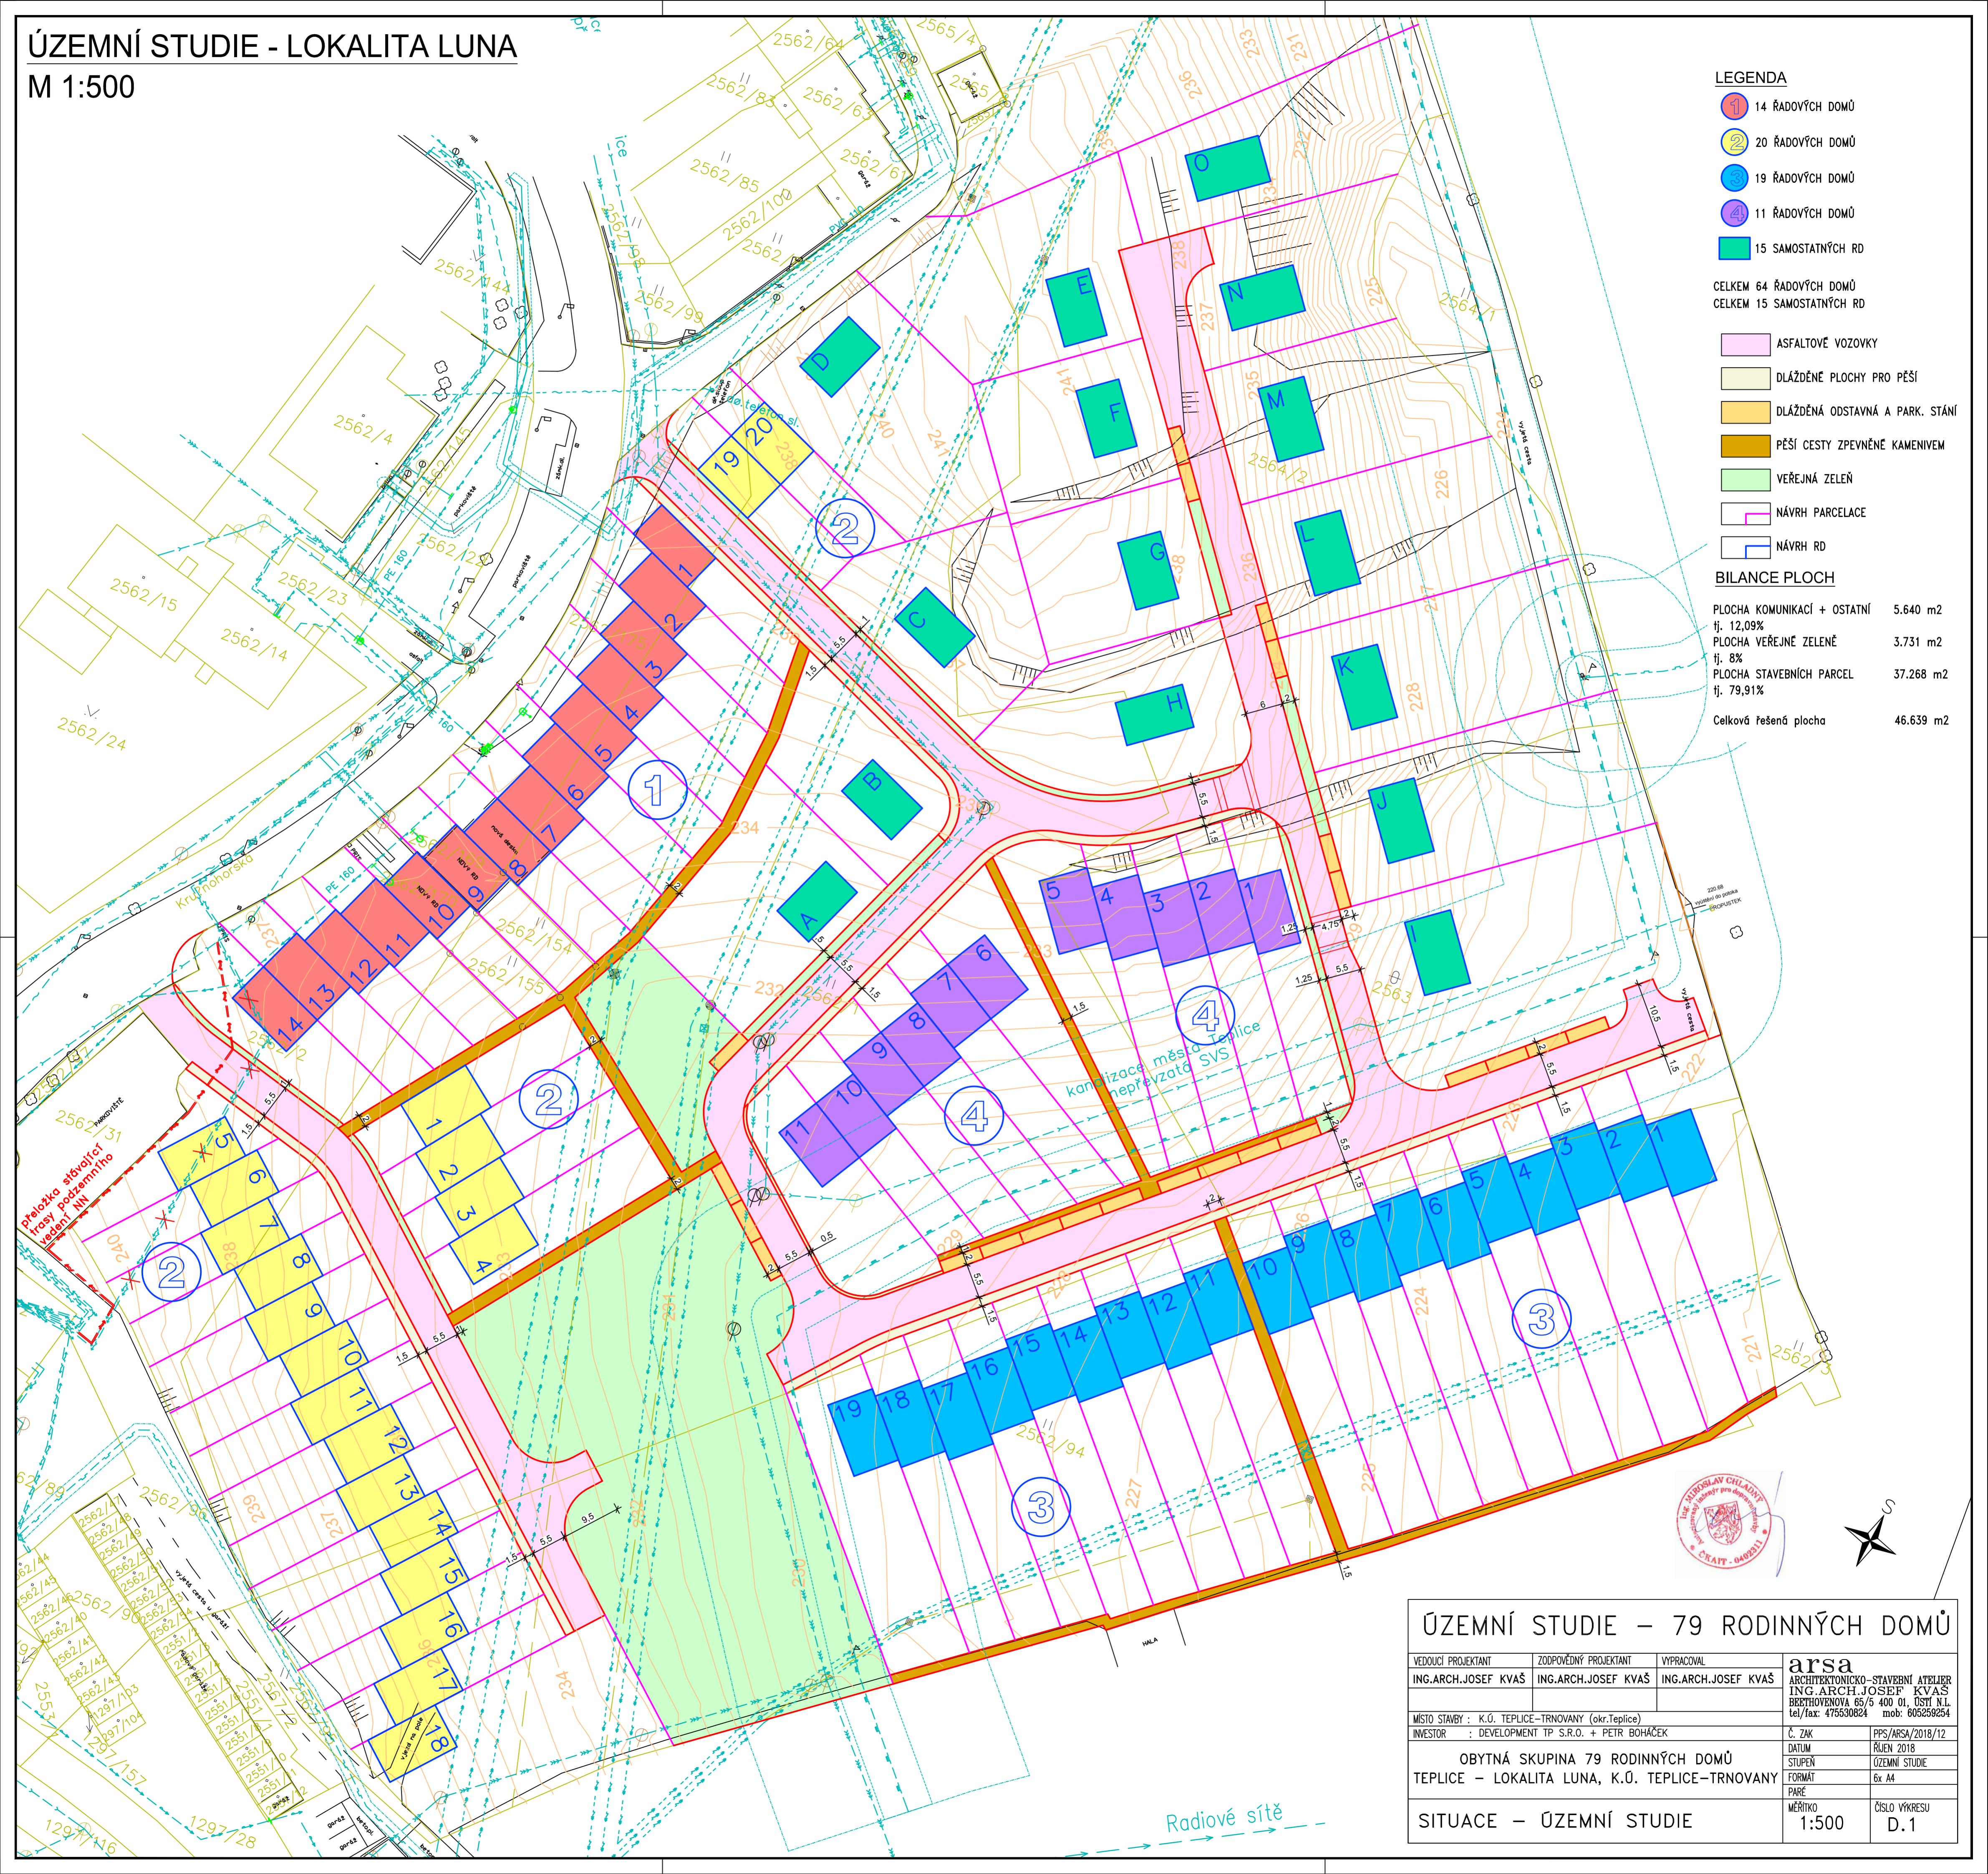

ÚZEMNÍ STUDIE – 79 RODINNÝCH DOMŮ			
VEDOUCÍ PROJEKTANT	ZODPOVĚDNÝ PROJEKTANT	VPRACOVAL	arsa ARCHITECTONICKO-STAVĚBNÍ ATELIER ING. ARCH. JOSEF KVAŠ BŘEŽHOVENOVA 65/5 400 01, ÚSTÍ N.L. tel./fax: 47630824 mob: 606269264
ING. ARCH. JOSEF KVAŠ	ING. ARCH. JOSEF KVAŠ	ING. ARCH. JOSEF KVAŠ	
MÍSTO STAVBY : K.Ú. TEPLICE-TRNOVANY (okr. Teplice)	INVESTOR : DEVELOPMENT TP S.R.O. + PETR BOHÁČEK	Č. ZAK	PPS/ARSA/2018/12
OBYTNÁ SKUPINA 79 RODINNÝCH DOMŮ TEPLICE – LOKALITA LUNA, K.Ú. TEPLICE-TRNOVANY		DATUM	ŘÍJEN 2018
		STUPĚŇ	ÚZEMNÍ STUDIE
SITUACE – ÚZEMNÍ STUDIE		FORMÁT	6x A4
		MĚŘÍTKO	1:500
		ČÍSLO VÝKRESU	D.1